

LINDBLOMSALLÉN

LGHNR: 1A-1202

STORLEK: 3 ROK, 78 m²

K/F Kyl-/Frys

K Kyl

F Frys

Spishäll och ugn

DM Diskmaskin

KM Kombimaskin

TM Tvättmaskin


TT Torktumlare

ST Städskåp

G Garderob


L Linneskåp

H Högsåp

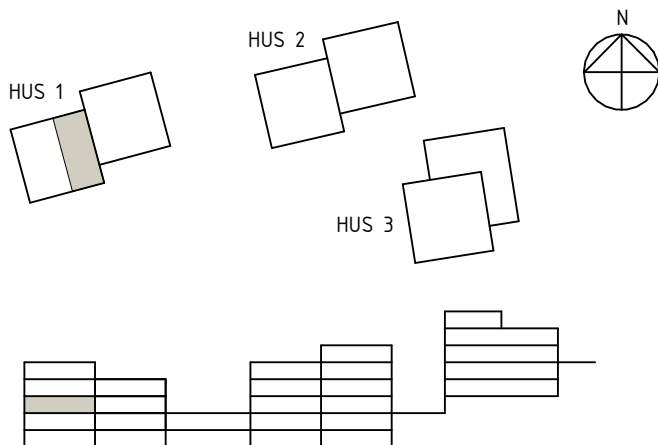

Mäklare: Frida Thorell, Fastighetsbyrån Partille,
tel 070-777 35 94, epost frida.thorell@fastighetsbyran.se

Jutabo
Bostadsutvecklaren

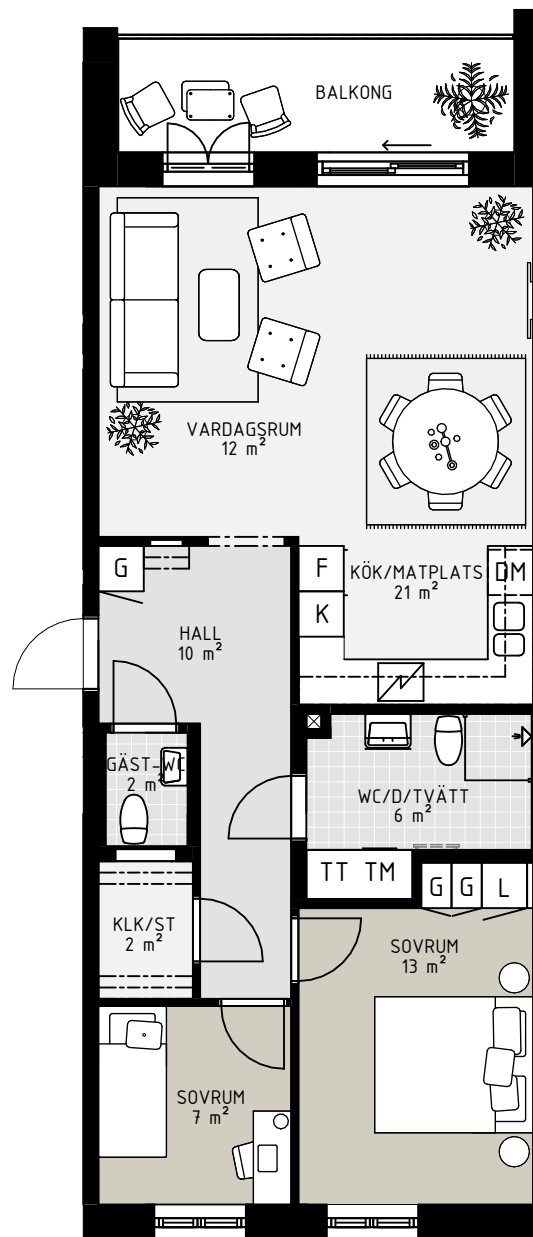

Upprättad 2025-02-28
Originalformat A4

Rätt till ändringar förbehålles, ytangivelser är preliminära

Skala 1:100

