


LINDBLOMSALLÉN

LGHNR: 1B-1101


STORLEK: 4 ROK, 91 m²

K/F	Kyl-/Frys-kåp	TM	Tvättmaskin
K	Kylskåp	TT	Torktumlare
F	Frys-kåp	ST	Städkåp
⚡	Spishäll och ugn	G	Garderob
DM	Diskmaskin	L	Linneskåp
KM	Kombimaskin	H	Högs-kåp

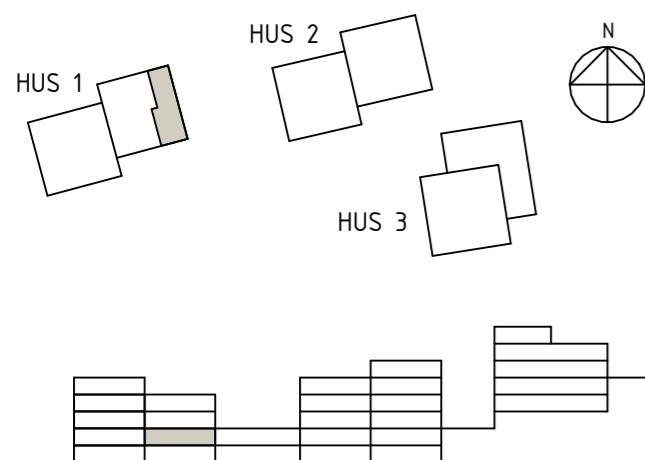

Mäklare: Frida Thorell, Fastighetsbyrån Partille,
tel 070-777 35 94, epost frida.thorell@fastighetsbyran.se

Jutabo
Bostadsutvecklaren

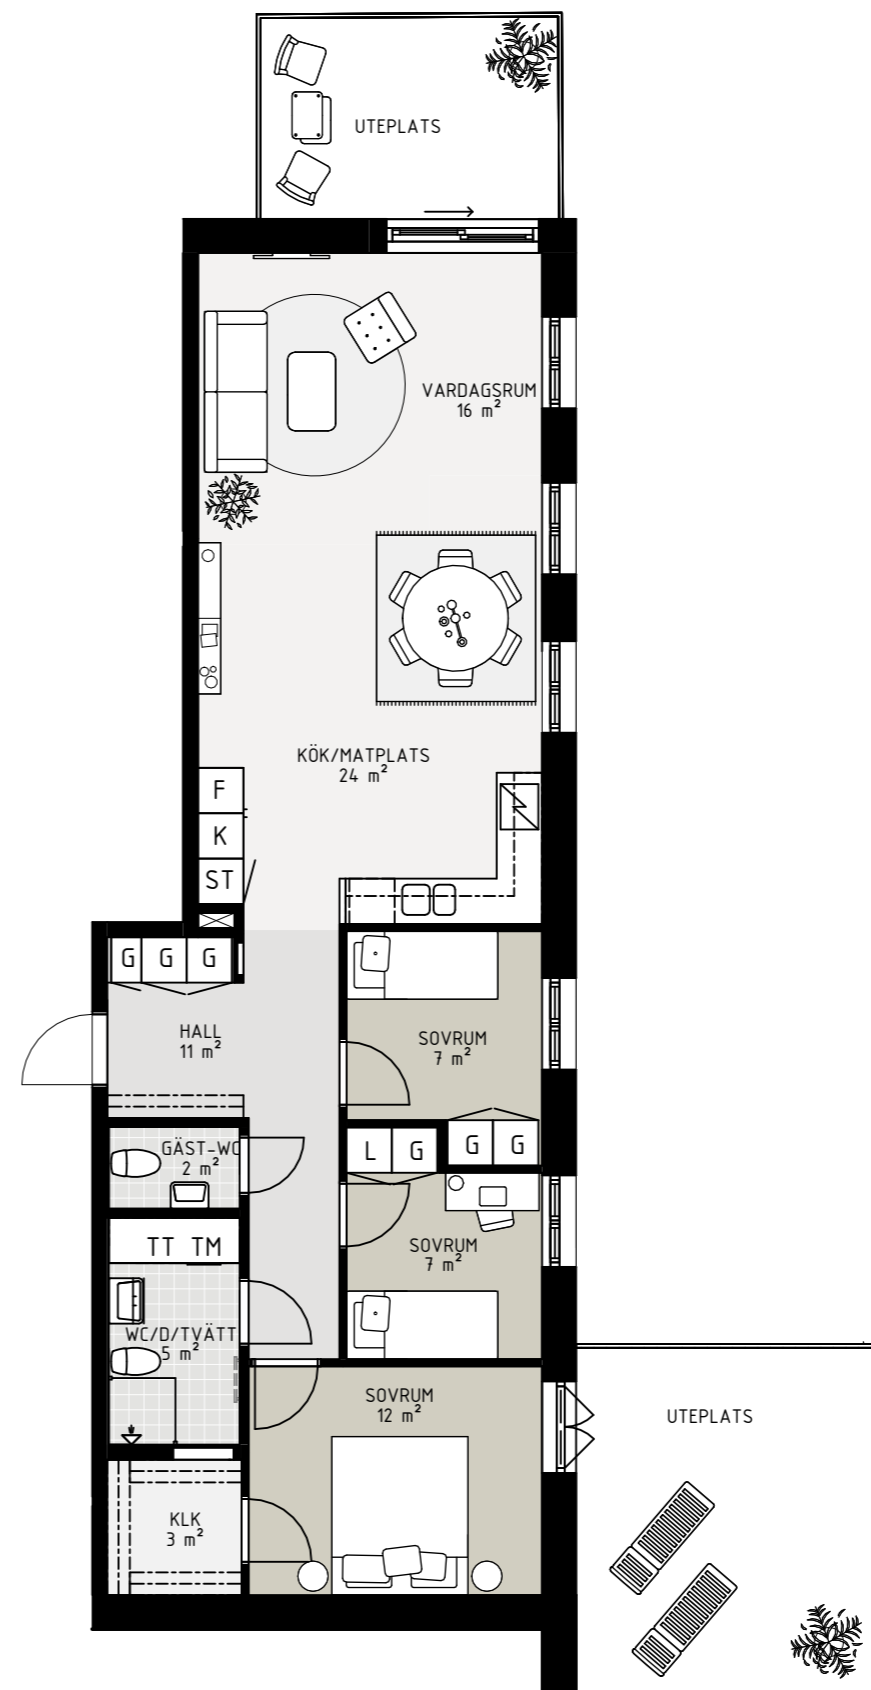

Upprättad 2025-02-28
Originalformat A3

Rätt till ändringar förbehålles, ytangivelser är preliminära

