


LINDBLOMSALLÉN

LGHNR: 2B-1402


STORLEK: 4 ROK, 87 m²

| | | | |
|-----|------------------|----|-------------|
| K/F | Kyl-/Frys | TM | Tvättmaskin |
| K | Kyl | TT | Torktumlare |
| F | Frys | ST | Städs |
| ⚡ | Spishäll och ugn | G | Garderob |
| DM | Diskmaskin | L | Linneskåp |
| KM | Kombimaskin | H | Högs |

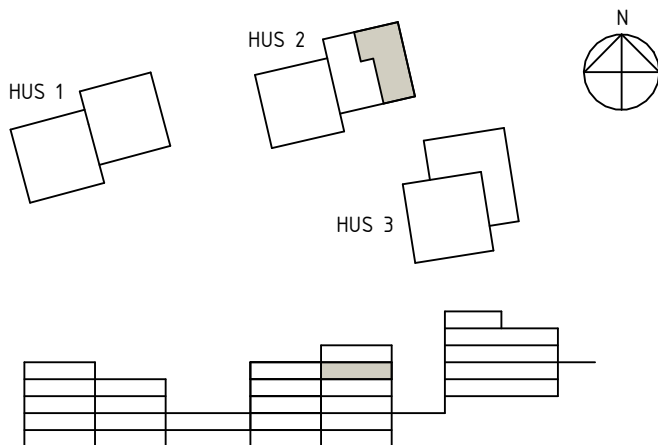

Mäklare: Frida Thorell, Fastighetsbyrån Partille,
tel 070-777 35 94, epost frida.thorell@fastighetsbyran.se

Jutabo
Bostadsutvecklaren

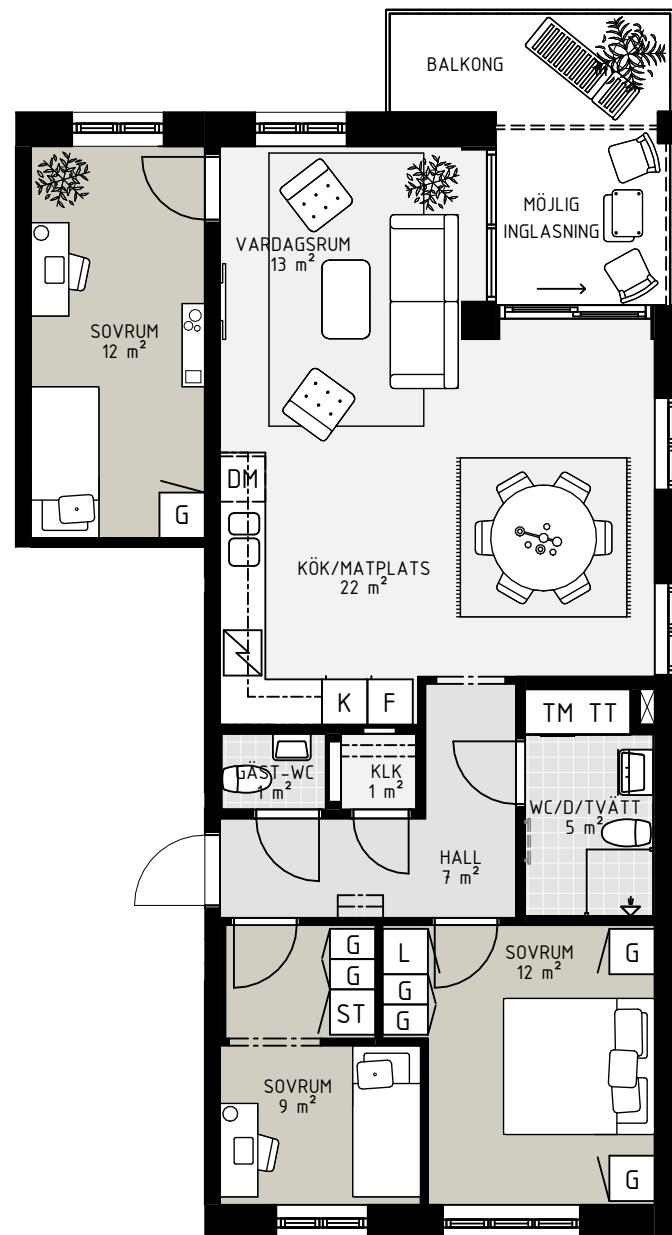

Upprättad 2025-02-28
Originalformat A4

Rätt till ändringar förbehålles, ytangivelser är preliminära

Skala 1:100

