
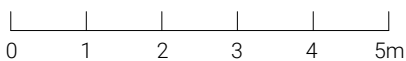


FORSÅKER KV 41

LGHNR: 1-1202

STORLEK: 2 RoK, 35 kvm

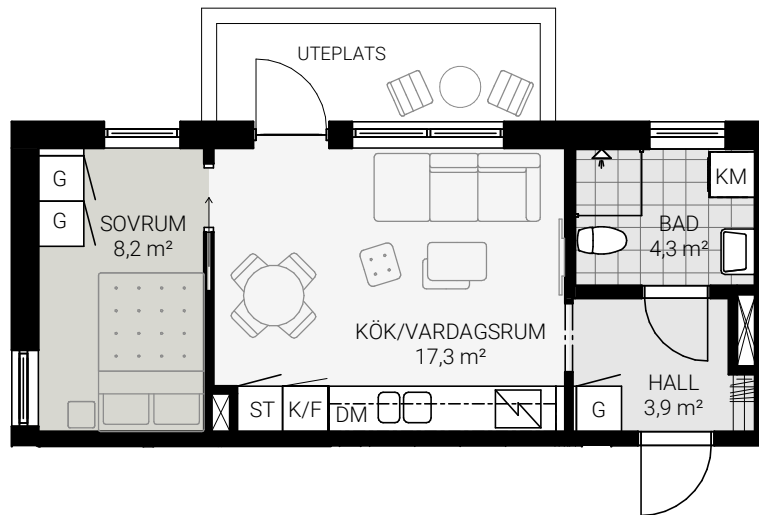

Skala 1:100

Rumshöjd ca 2,5 meter
Rätt till ändringar förbehålles,
ytangivelser är preliminära.
Upprättad 2026.04.28, originalformat A4

K/F	Kyl-/Frys	TM	Tvättmaskin
K	Kyl	TT	Torktumlare
F	Frys	KM	Kombimaskin
Spishäll	Spishäll och ugn	ST	Städskåp
DM	Diskmaskin	G	Garderob

